


Legende


Bestand			

Planung			

Hinweis: Darstellung der Ausbaugrenze ist informell, nicht lagegetreu!
Vor Baubeginn ist eine Grenzangabe durchzuführen!

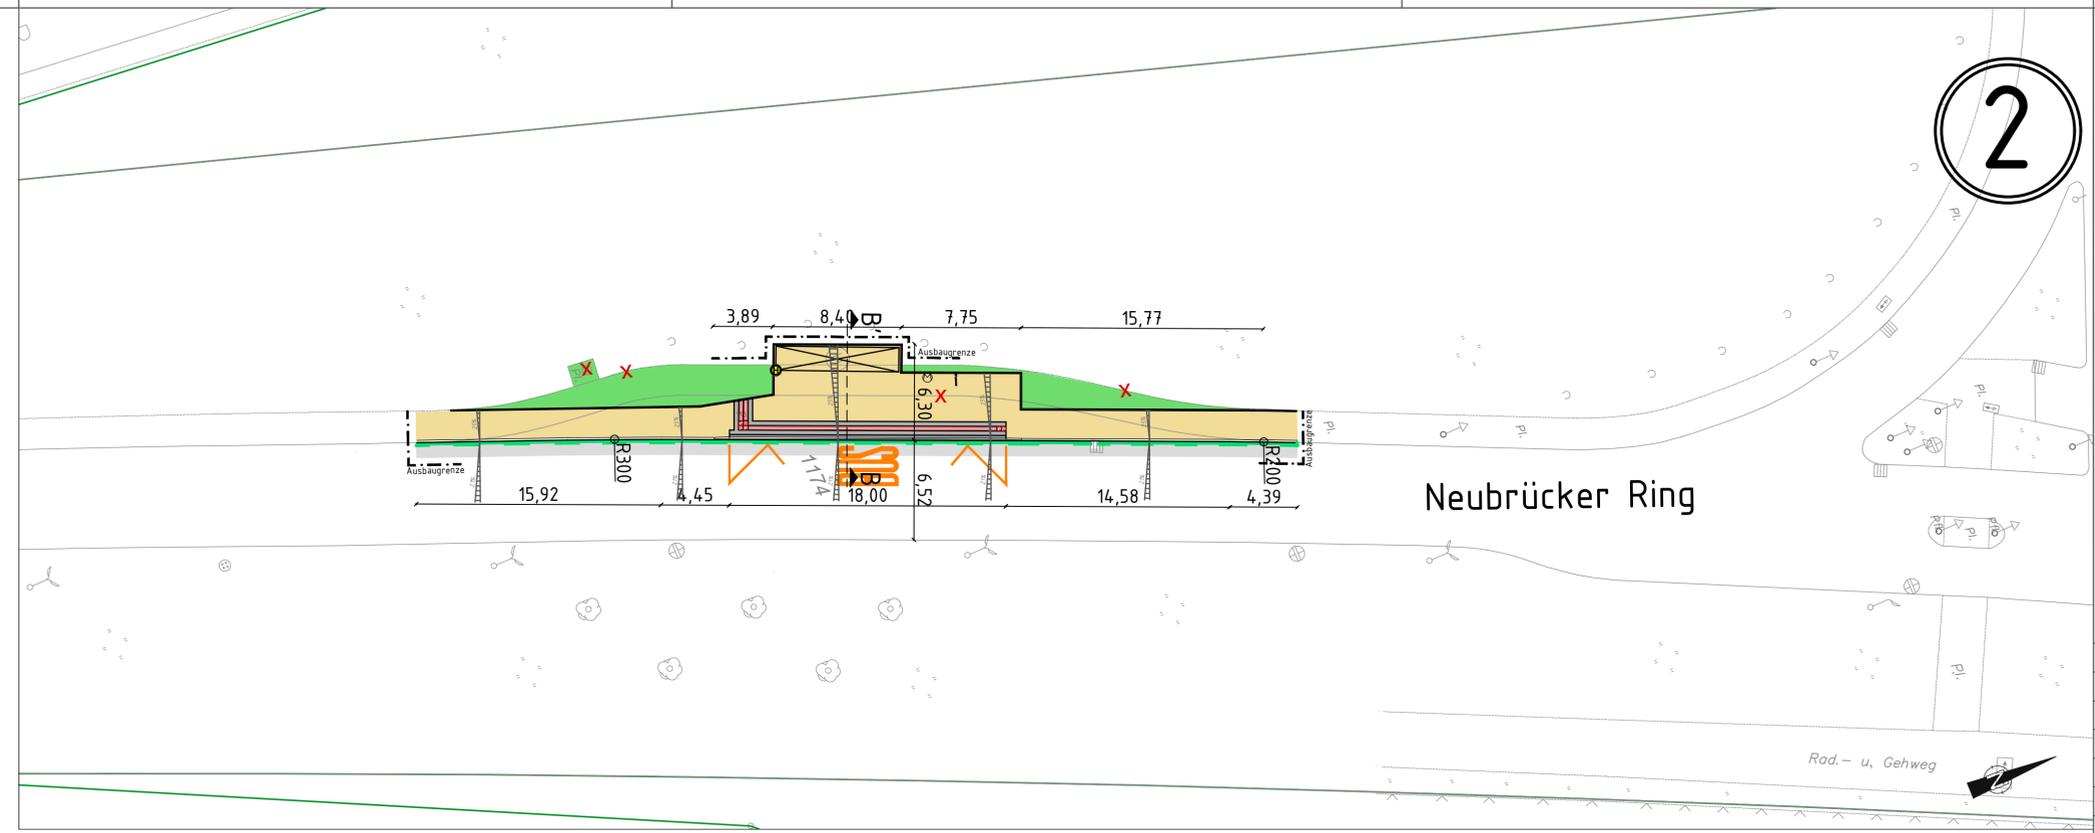


Detail M 1:100 [m]

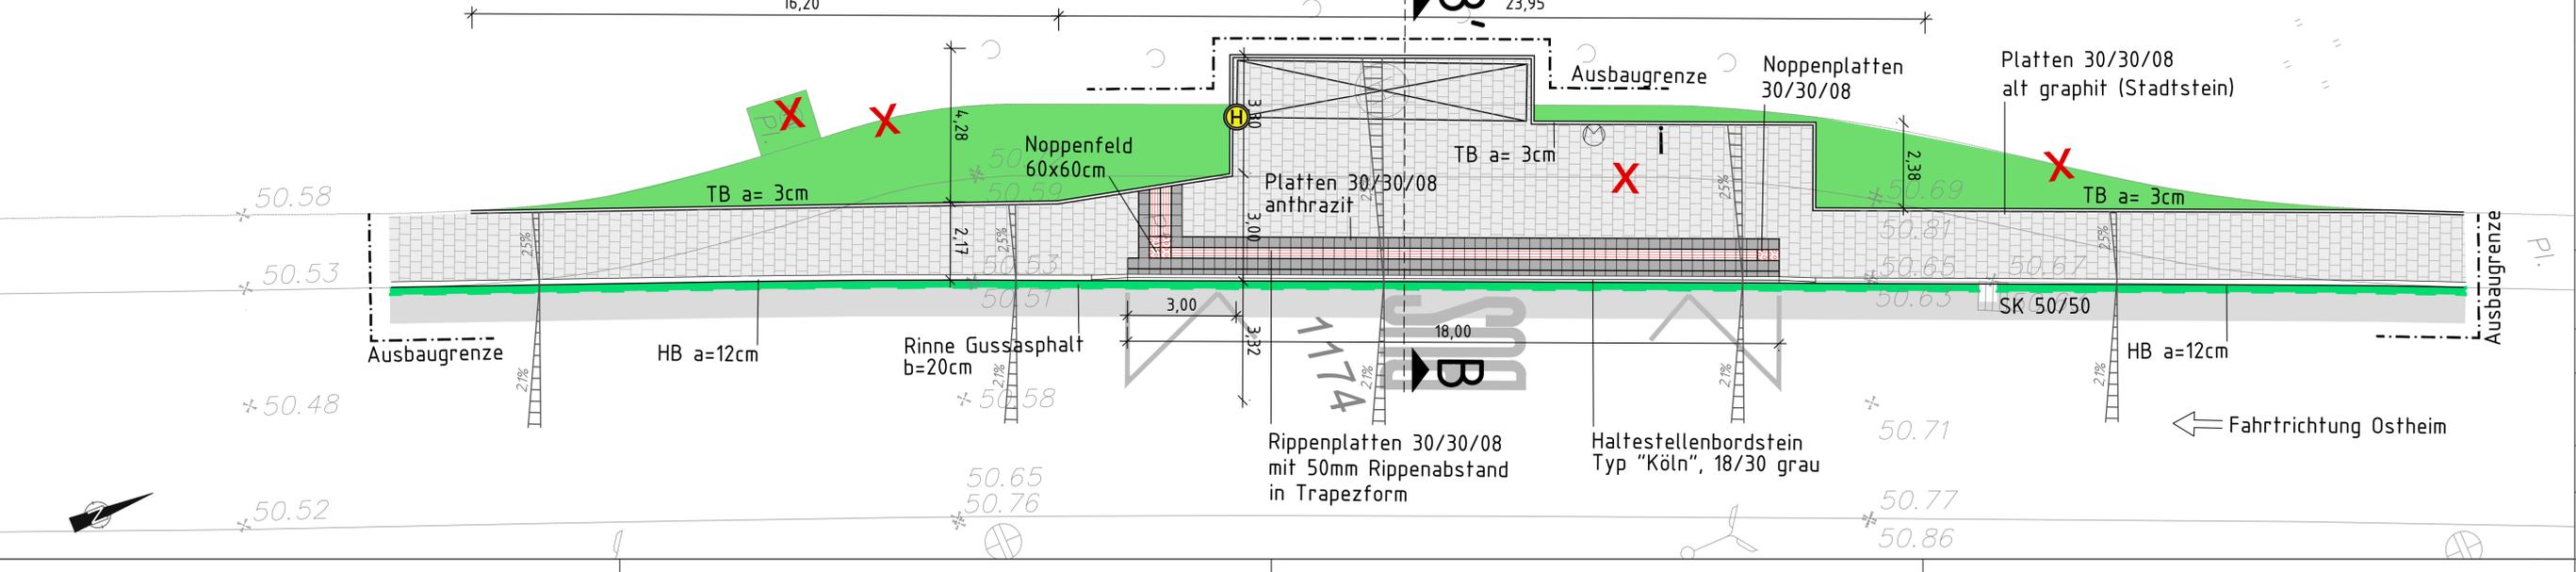

445 x 930 x 574 mm

Pos.	Änderungen	Bearb.	Gez.	Gepr.	Geneh.	Datum

Vermessungstechnische Grundlage im Höhensystem:
 NHN
 NN
 Sicherheitsaudit vom:
 Auditor/in:
 Übersichtsplan

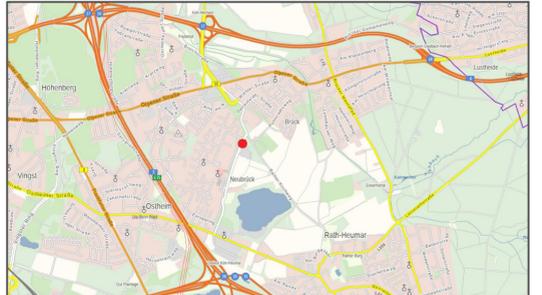

Ausführungsplanung

Bezirk/ Stadtteil 8 / Neubrück	Planart Lageplan
Straßenname/Maßnahme Barrierefreier Haltestellenausba der Linie 157	
Haltestelle Nr.2: Europaring FR Ostheim	
Datum 28.04.2022	Plannummer 411-LP-02
EDV-Projekt/Dateiname	
Maßstab 1:250 / 1:100	