


# Detailplan M 1:100

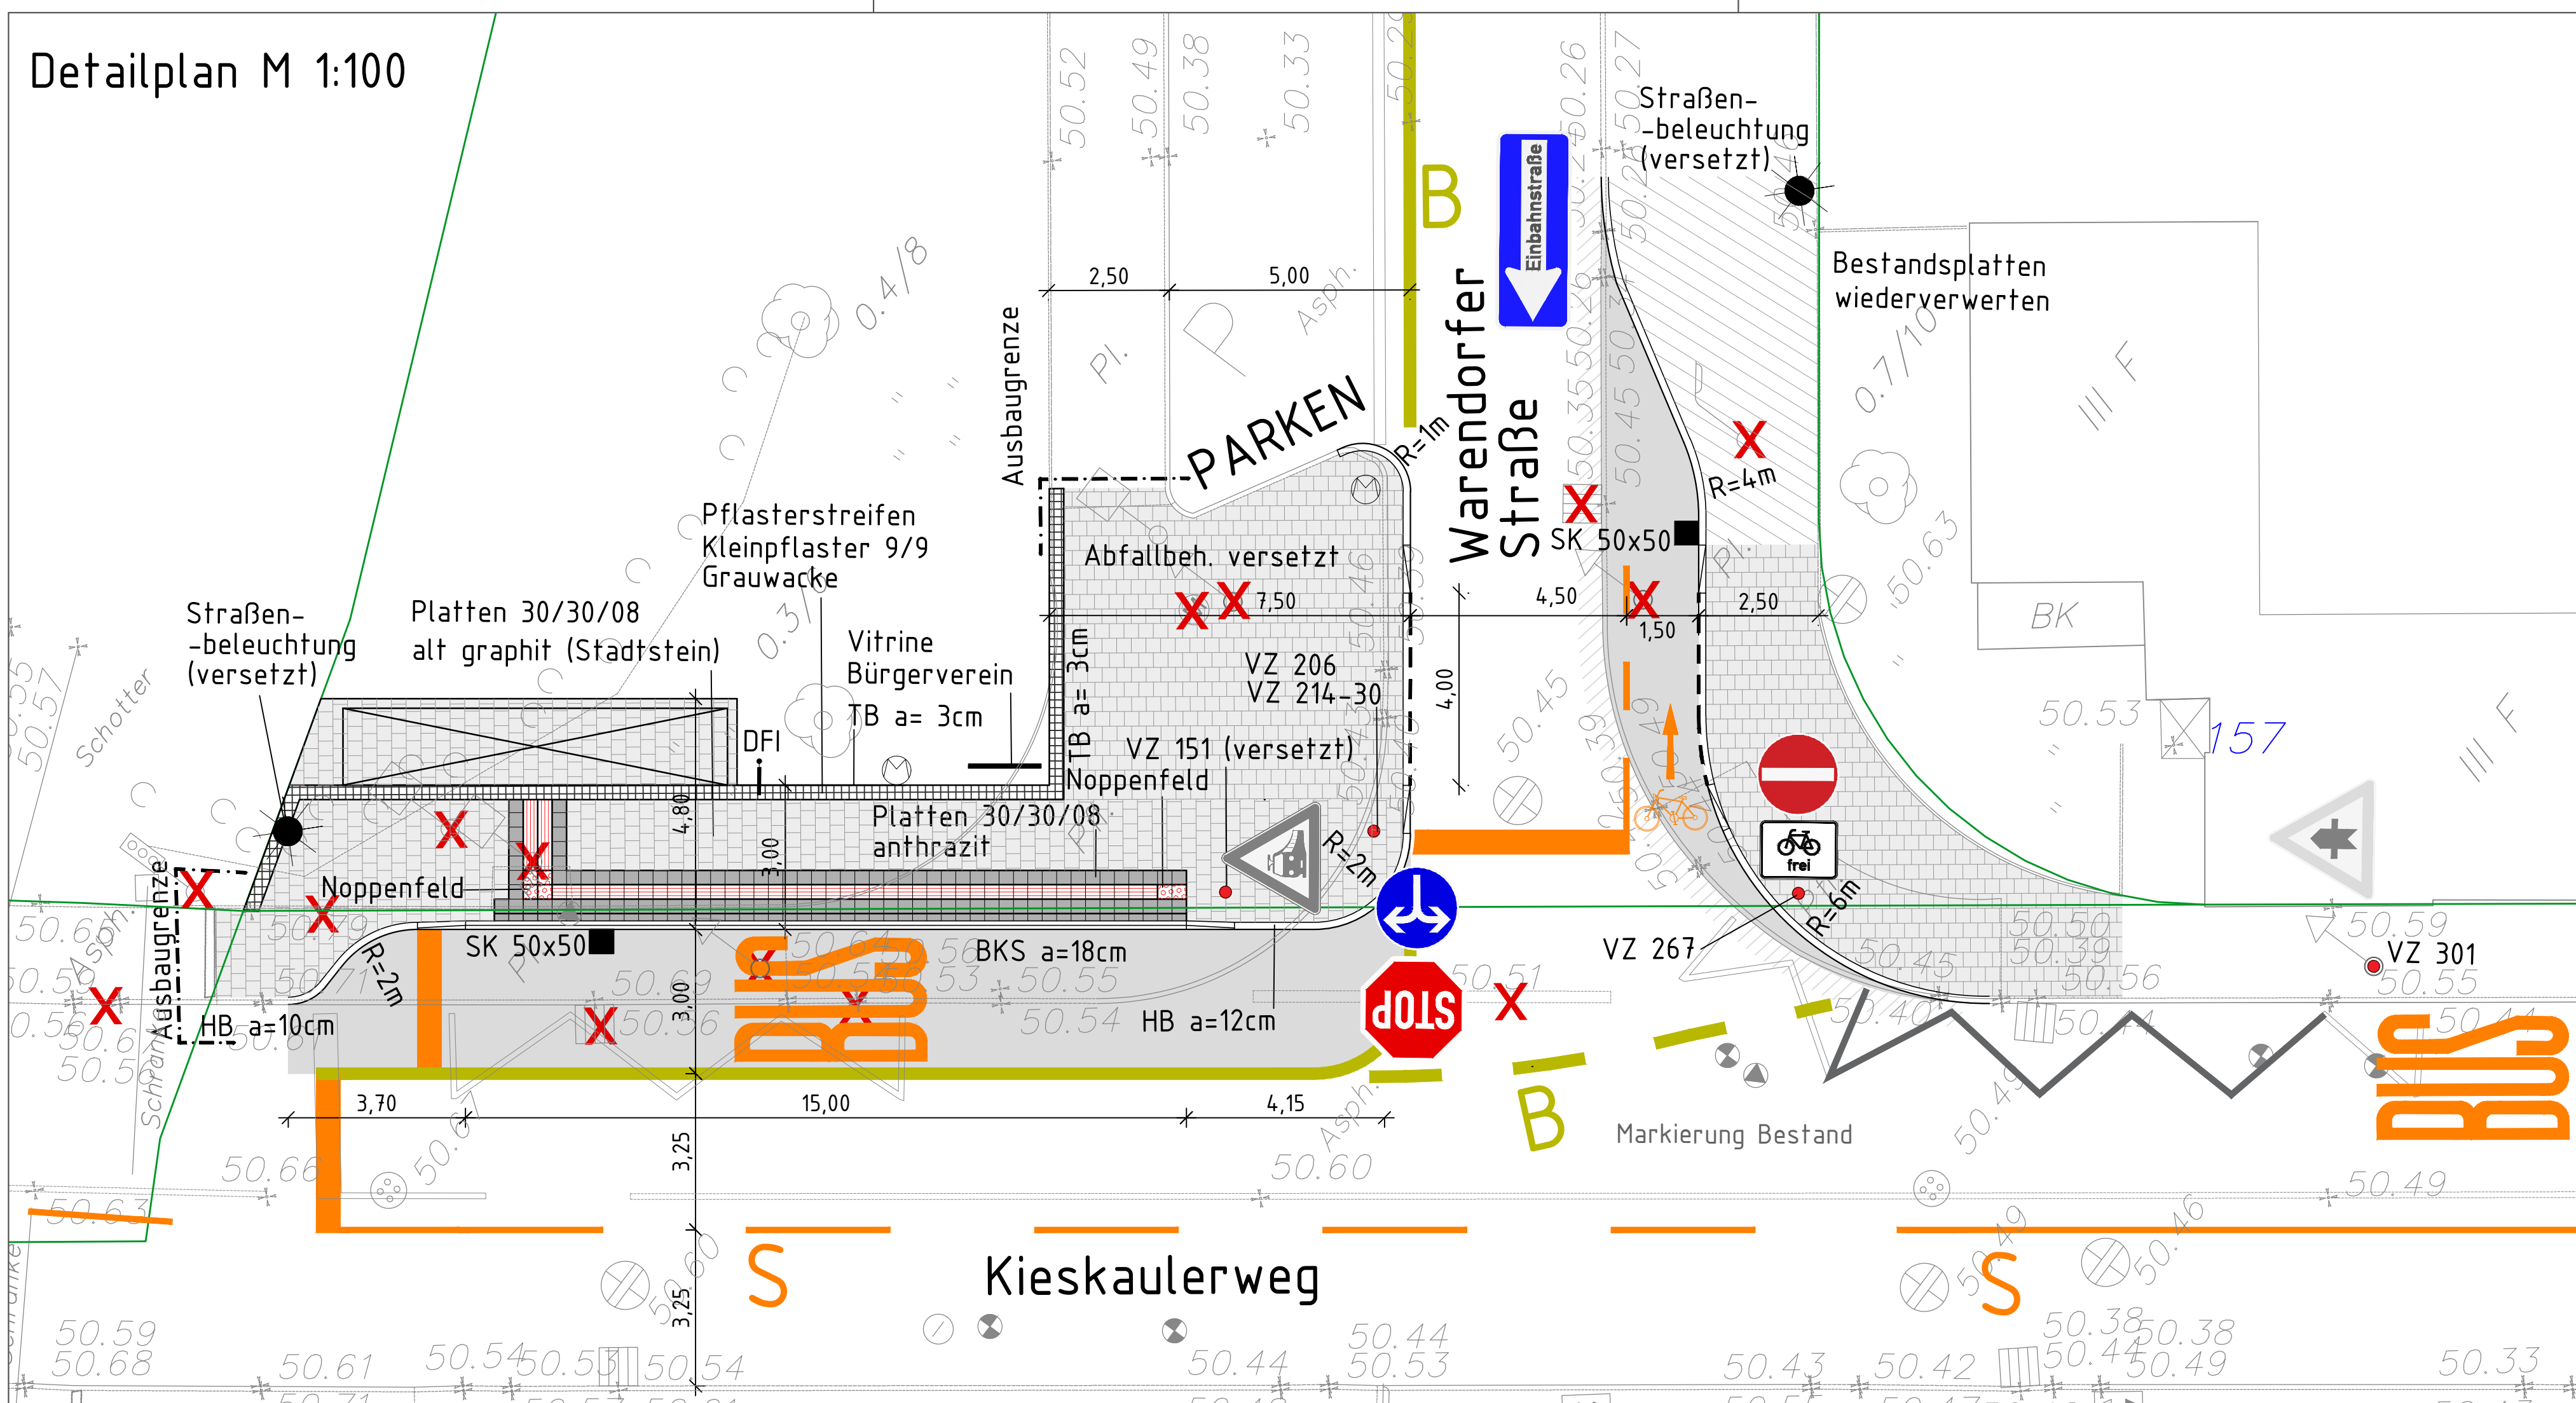

## Legende

Bestand			


  

Planung		


# Lageplan M 1:250




Pos.	Änderungen	Bearb.	Gez.	Gepr.	Geneh.	Datum

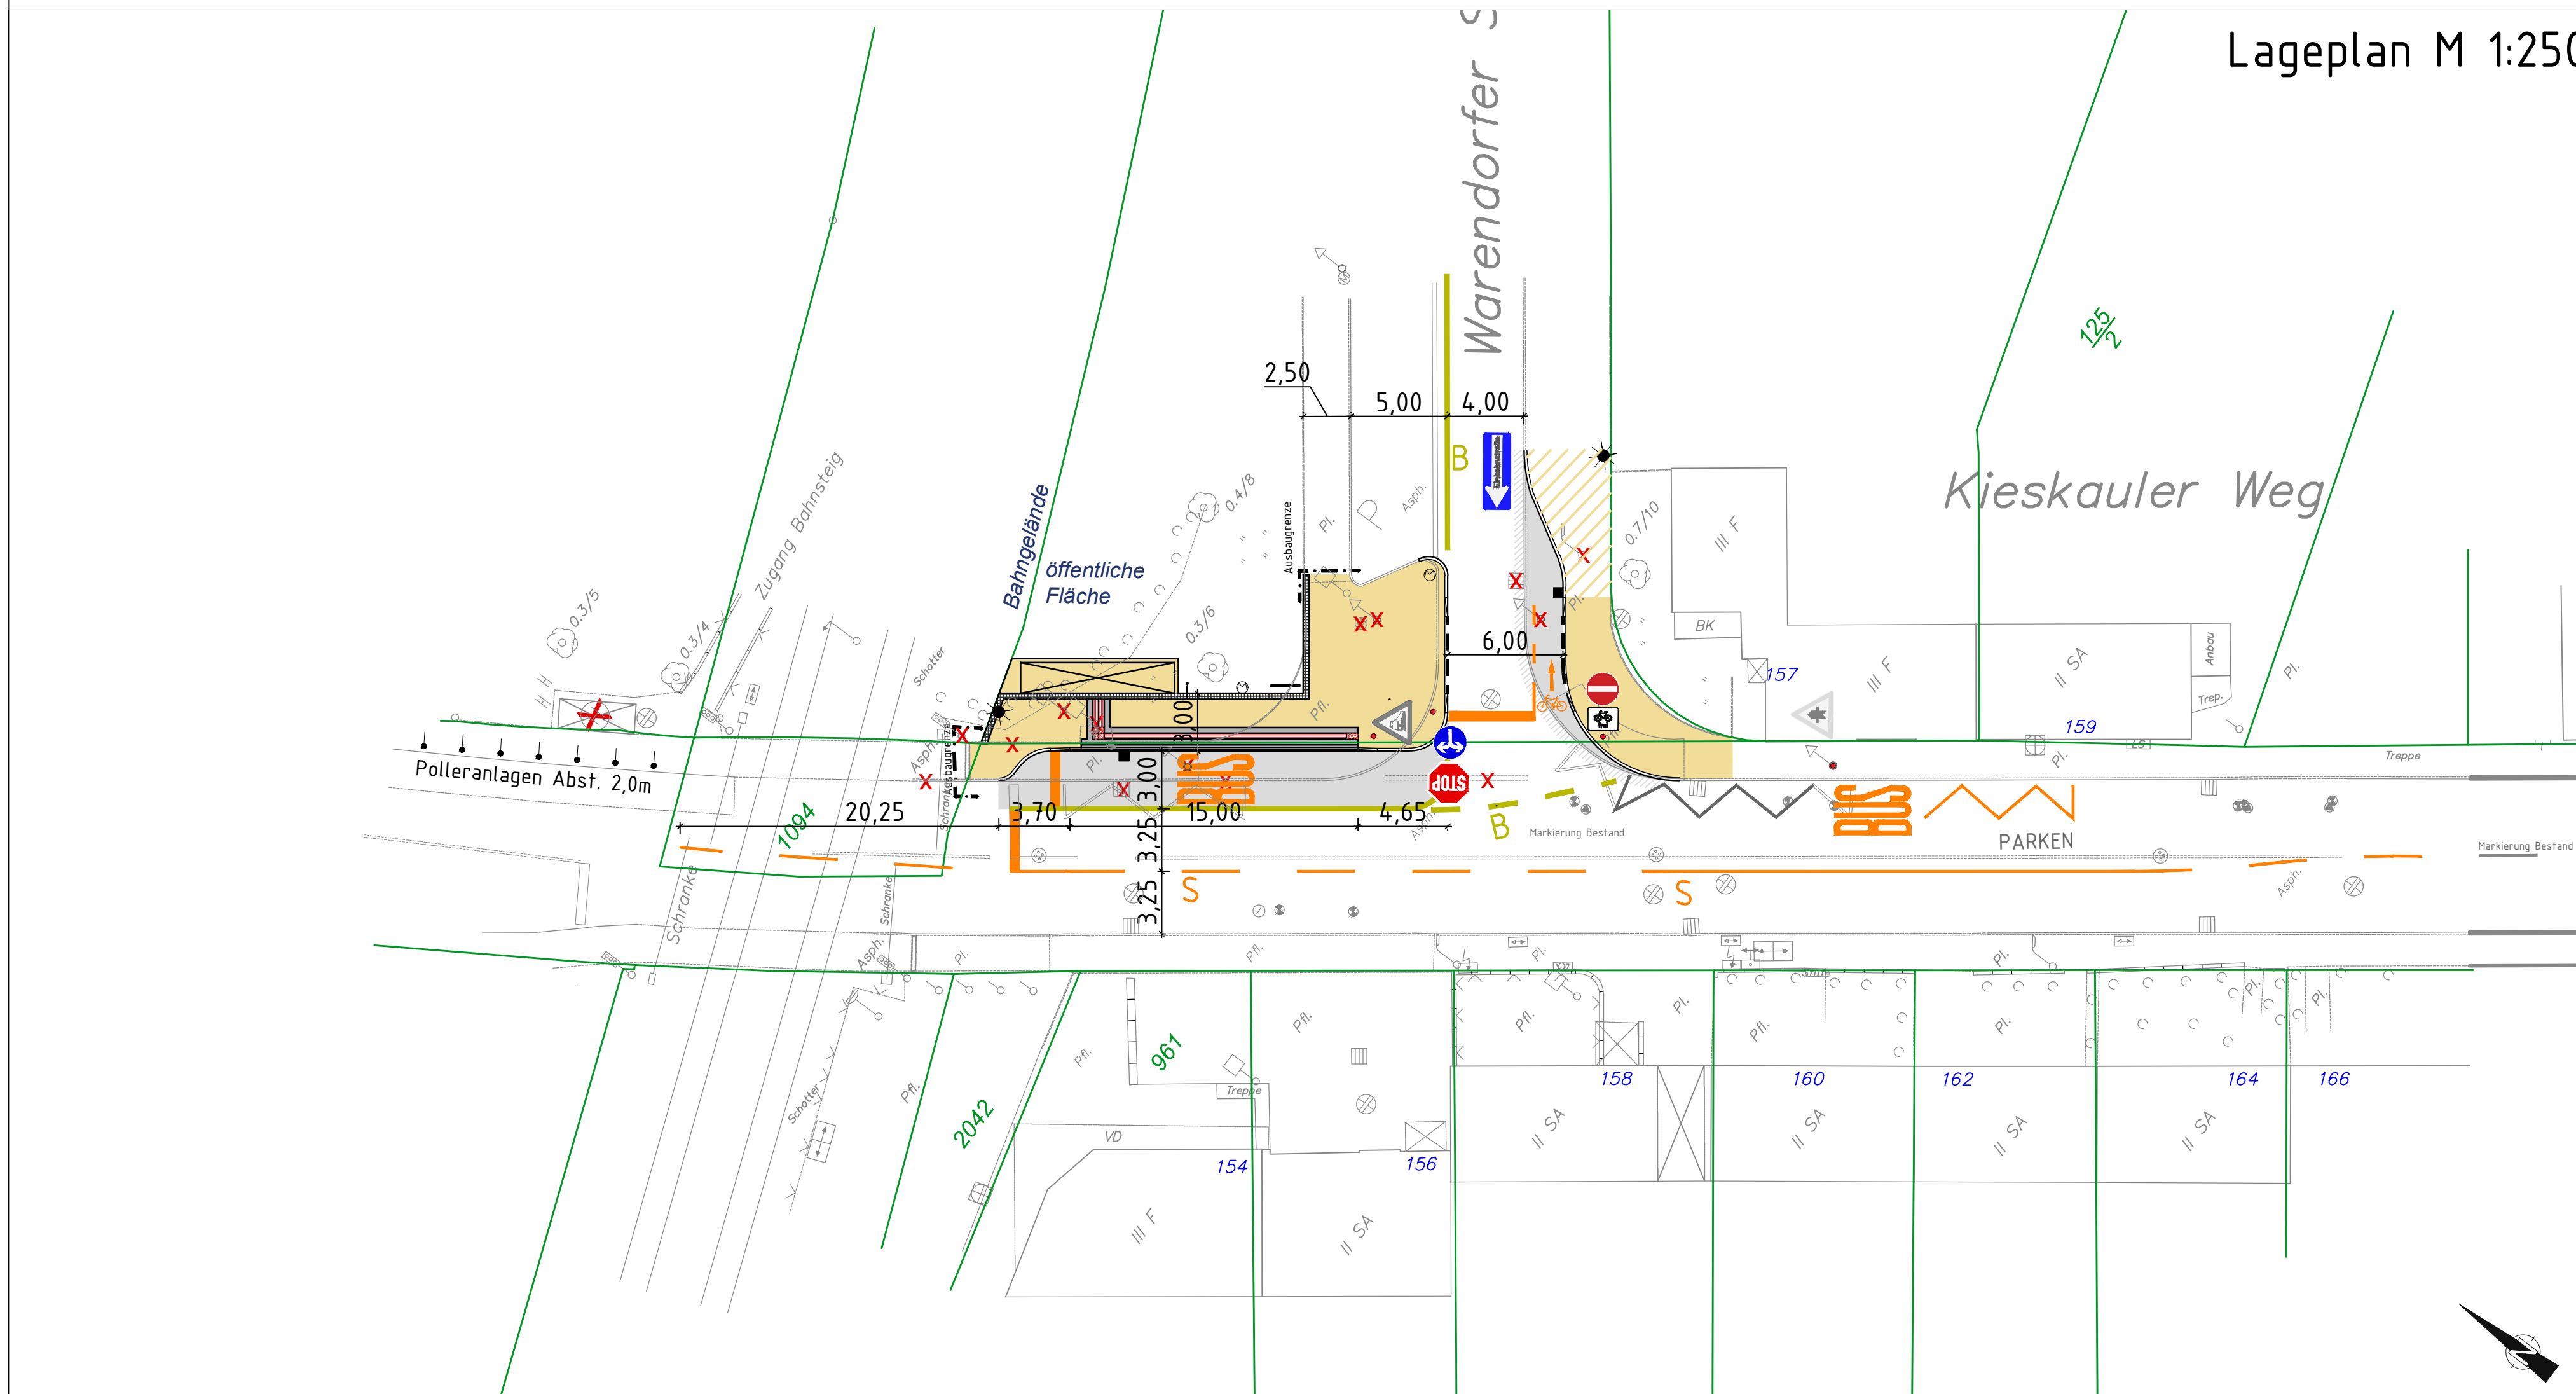Vermessungstechnische Grundlage im Höhensystem:  
 NHN  
 NN

Koordinatensystem:  
 Gauß-Krüger  
 UTM/ ETRS85

Sicherheitsaudit vom: \_\_\_\_\_  
 Sitzungs/Gremium: \_\_\_\_\_

Auditor/in: \_\_\_\_\_  
 Datum: \_\_\_\_\_

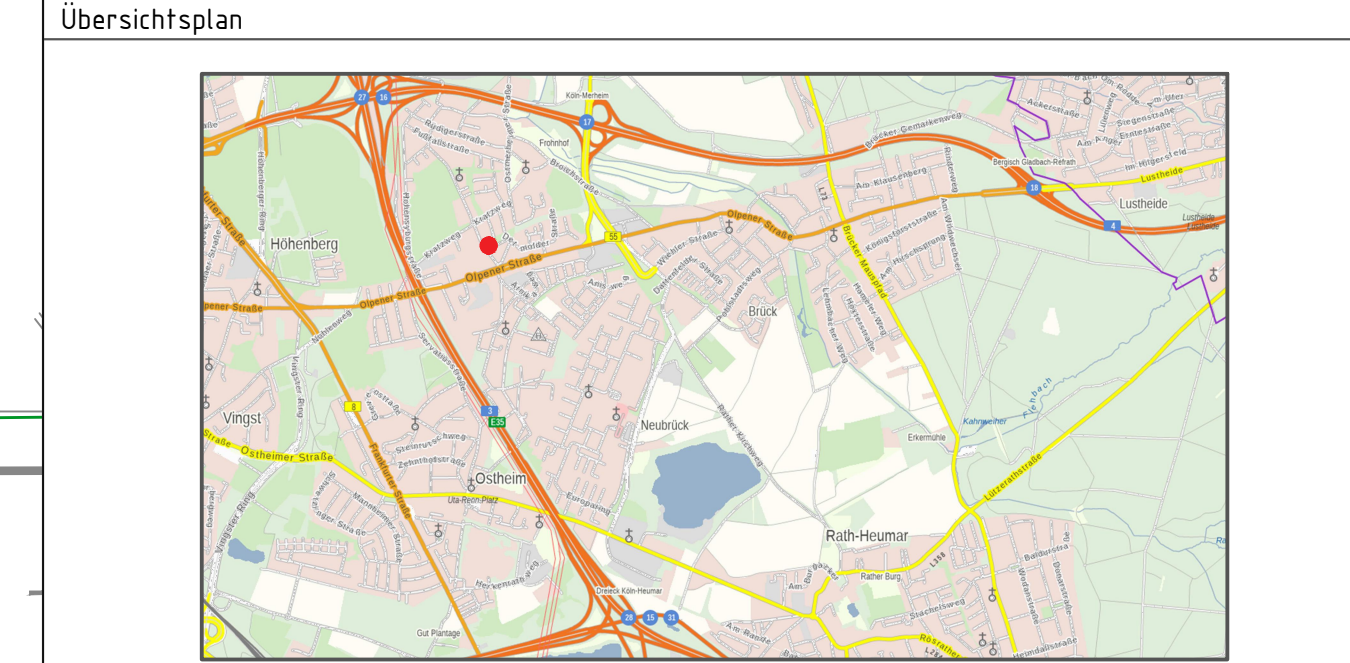

## Entwurfsplanung

Bezirk/ Stadtteil 8 / Merheim	Planart Lageplan	Straßenname/Maßnahme Barrierefreier Haltestellenausbau der Linie 157 Haltestelle Nr.4: Merheim FR Dünwald	
Datum 28.04.2022	Plannummer 411-LP-04	EDV-Projekt/Dateiname	
Maßstab M 1:100 ; 1:250			

594 x 750 mm