

Gemarkung Wichheim-Schweinheim Flur 11

Anliegersammlungsplan K-9-2504
Schwabstraße
 von: Bergisch Gladbacher Straße bis: Schnellweiderstraße


Lageplan: Übersichtsplan Einbeziehung
 Ortslage: Köln-Holweide
 Gemarkung: Wichheim - Schweinheim
 Flur: 11
 Maßstab: 1:500

- | | |
|---------------------------------|--|
| technischer Ausbau: | Grunderwerb: |
| Fahrbahn | alte Wegefläche |
| Mischverkehr | bereitgestellte Flächen |
| Gehweg | gekaufte Flächen |
| Radweg | Flächen aus städt. Eigentum |
| Geh- und Radweg | Flächen aus der Umlegung |
| Parkfläche | vereinf. Umlegung |
| Straßenbegleitgrün | echt unentgeltliche gestellte Flächen |
| Straßenbäume | rückzuübertragende Flächen |
| Grünanlage | Grunderwerb nicht ermittelbar |
| nicht beitragsfähig | nicht beitragsfähig |
| Grenze Durchf.-/B-Plan | Grenze der Berechnung |
| Str.begr./-Str.-fluchtlinie | Flurstücke in einem Eigentum: |
| Baulinie/Bauflichtlinie | unter einer Abrechnungsnummer mit verschiedenen Abrechnungsnummern |
| Baugrenze | anzurechnendes Vollgeschoss |
| Grenze zw. versch. Nutzungen | Grenze der wirtschaftlichen Einheit |
| Grenze zw. Nutzungsarten | Gebäude nach Entstehung der Beitragspflicht |
| Denkmal | Freiflächengrenze |
| Bereiche ohne Ein- und Ausfahrt | |

Flucht.-Plan Nr.:
 Durchf.-Plan Nr.:
 B-Plan Nr.:
 Rechtsverbindliche Festsetzungen liegen hier nicht vor.

Stand des Planinhalts = aktuell

234/2	Name	Datum	Angefertigt:
Bearbeitet	Buschhorn	Sept. 2022	Köln, den
Ergänzt			23- Amt für Liegenschaften, Vermessung und Kataster
Ergänzt			234- Abteilung für Bodenordnung und Ortsbaurecht
			234-2 Basisdaten für Erschließungs- und Straßenbaubeiträge

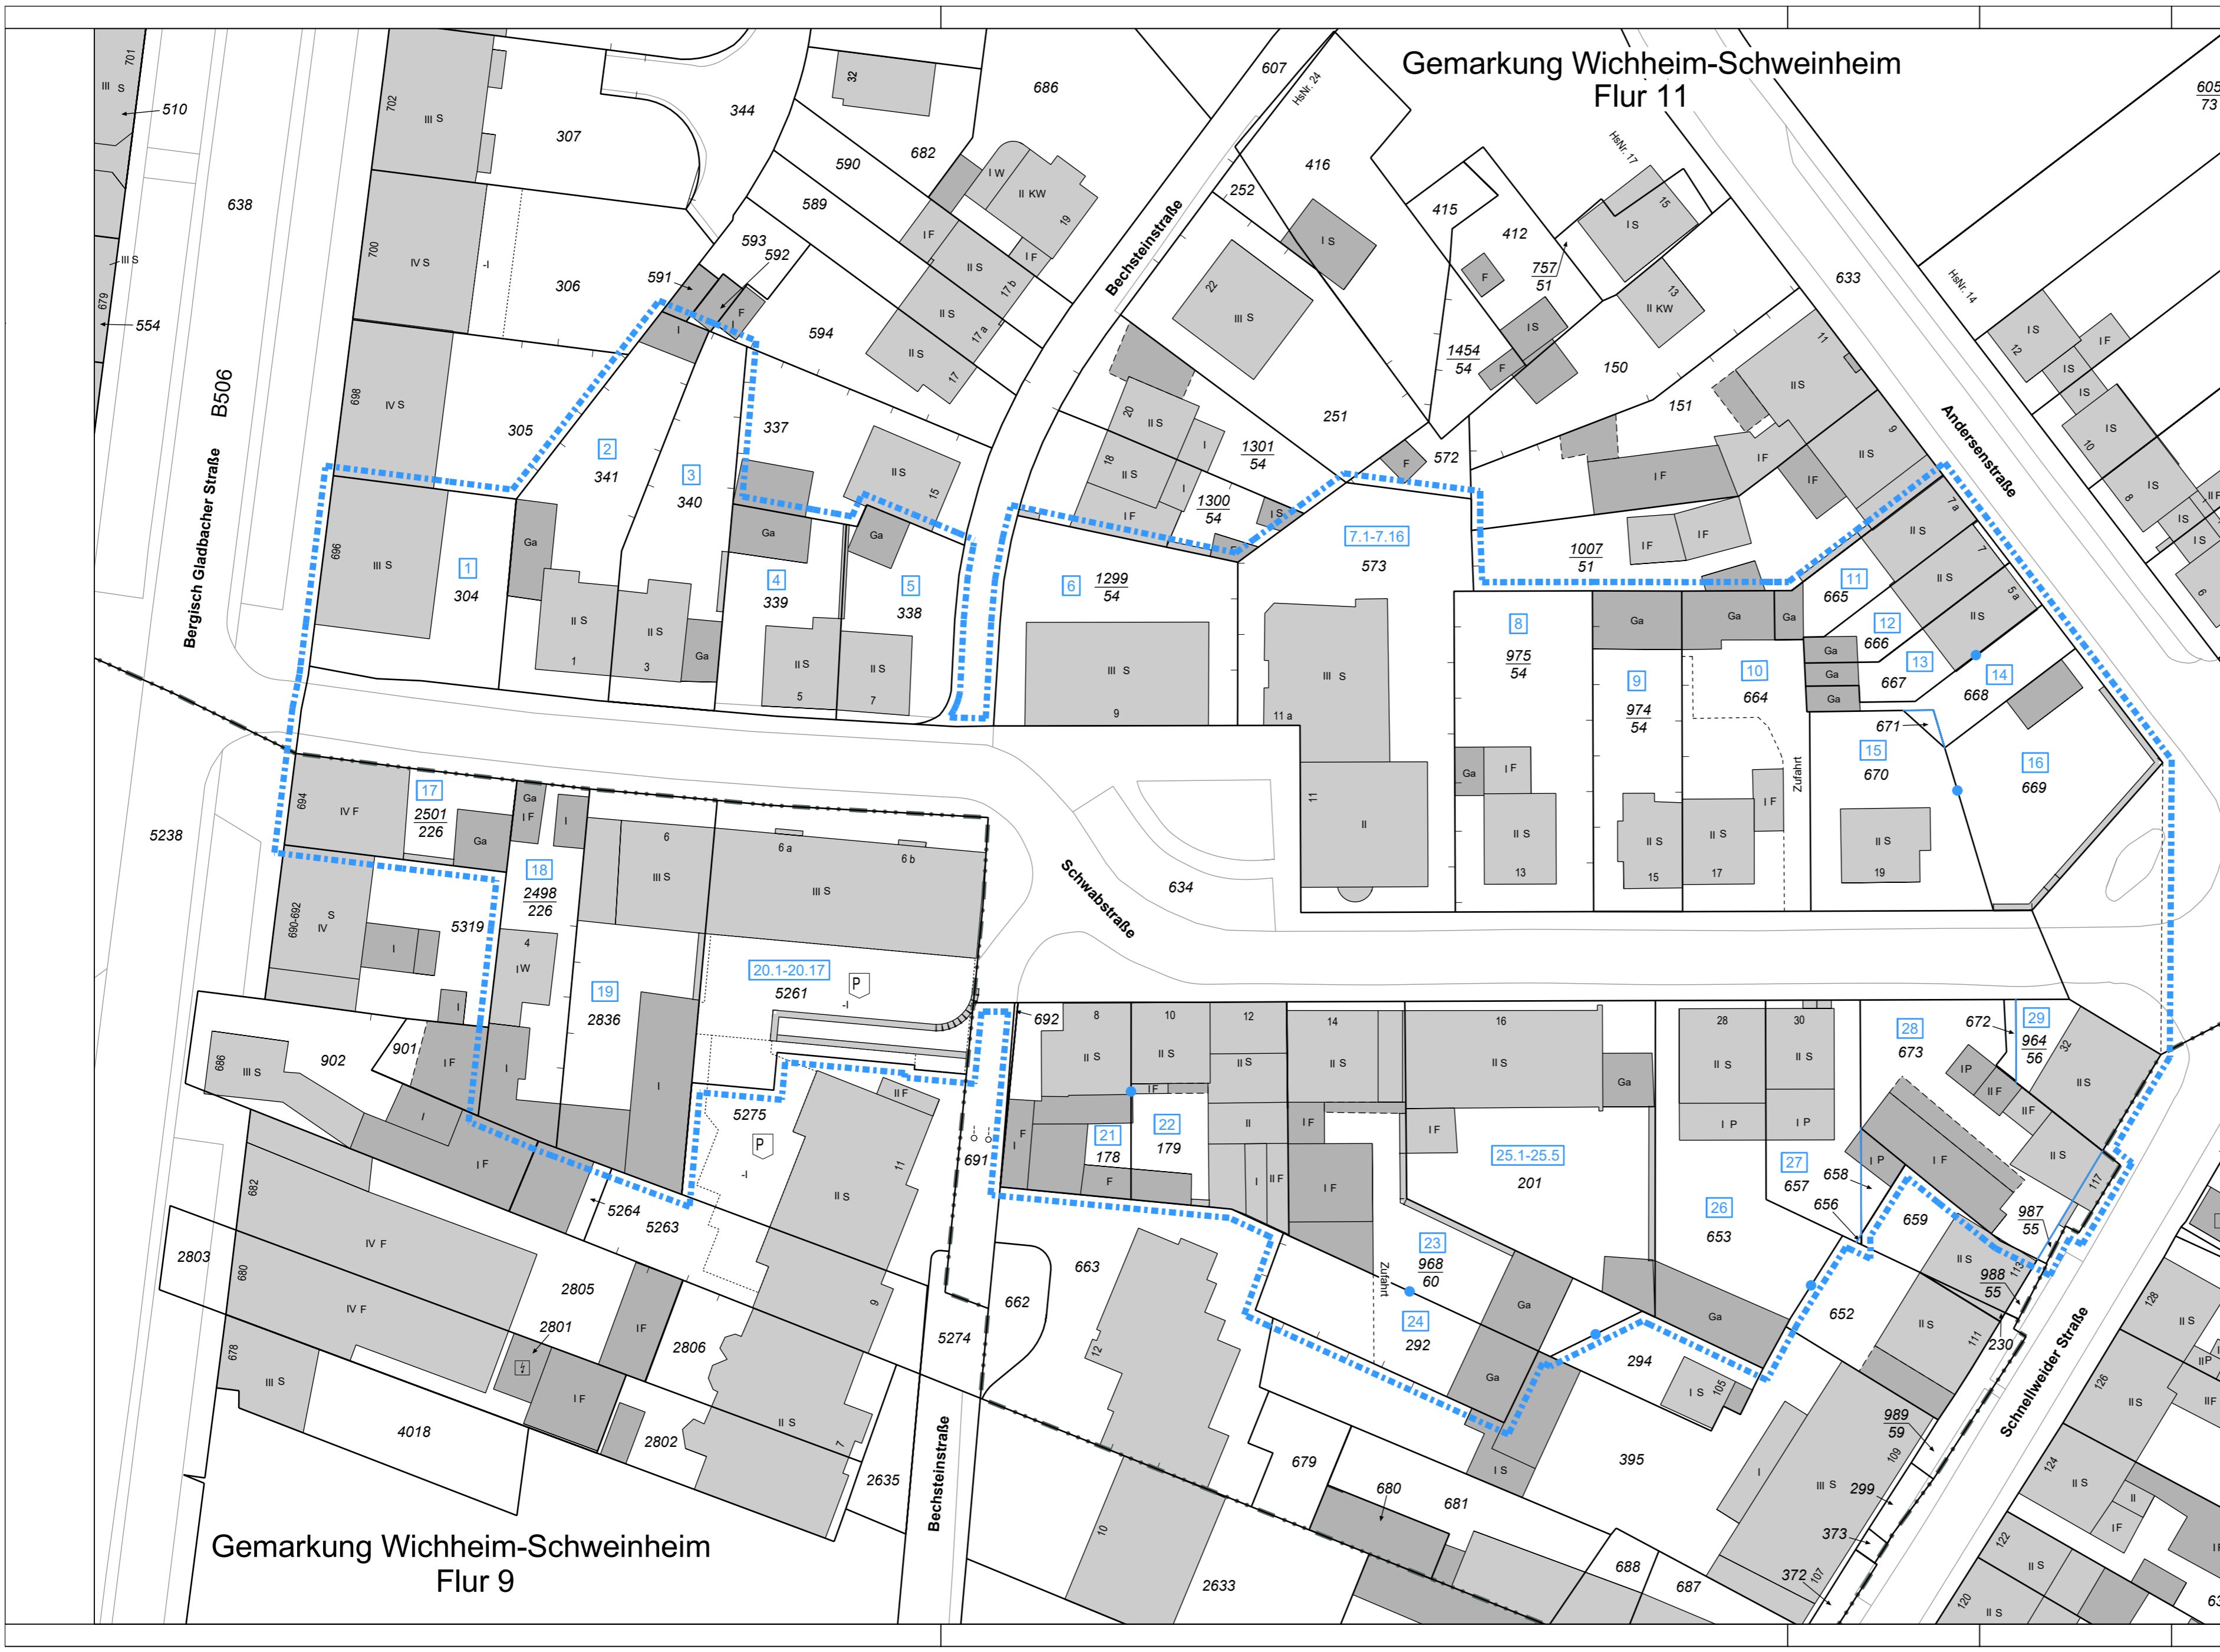

Gemarkung Wichheim-Schweinheim
Flur 9