





LAGEPLAN M 1:250


- LEGENDE**
- Mastleuchte, Bestand
 - Mastleuchte, Neu
 - Baum, Bestand

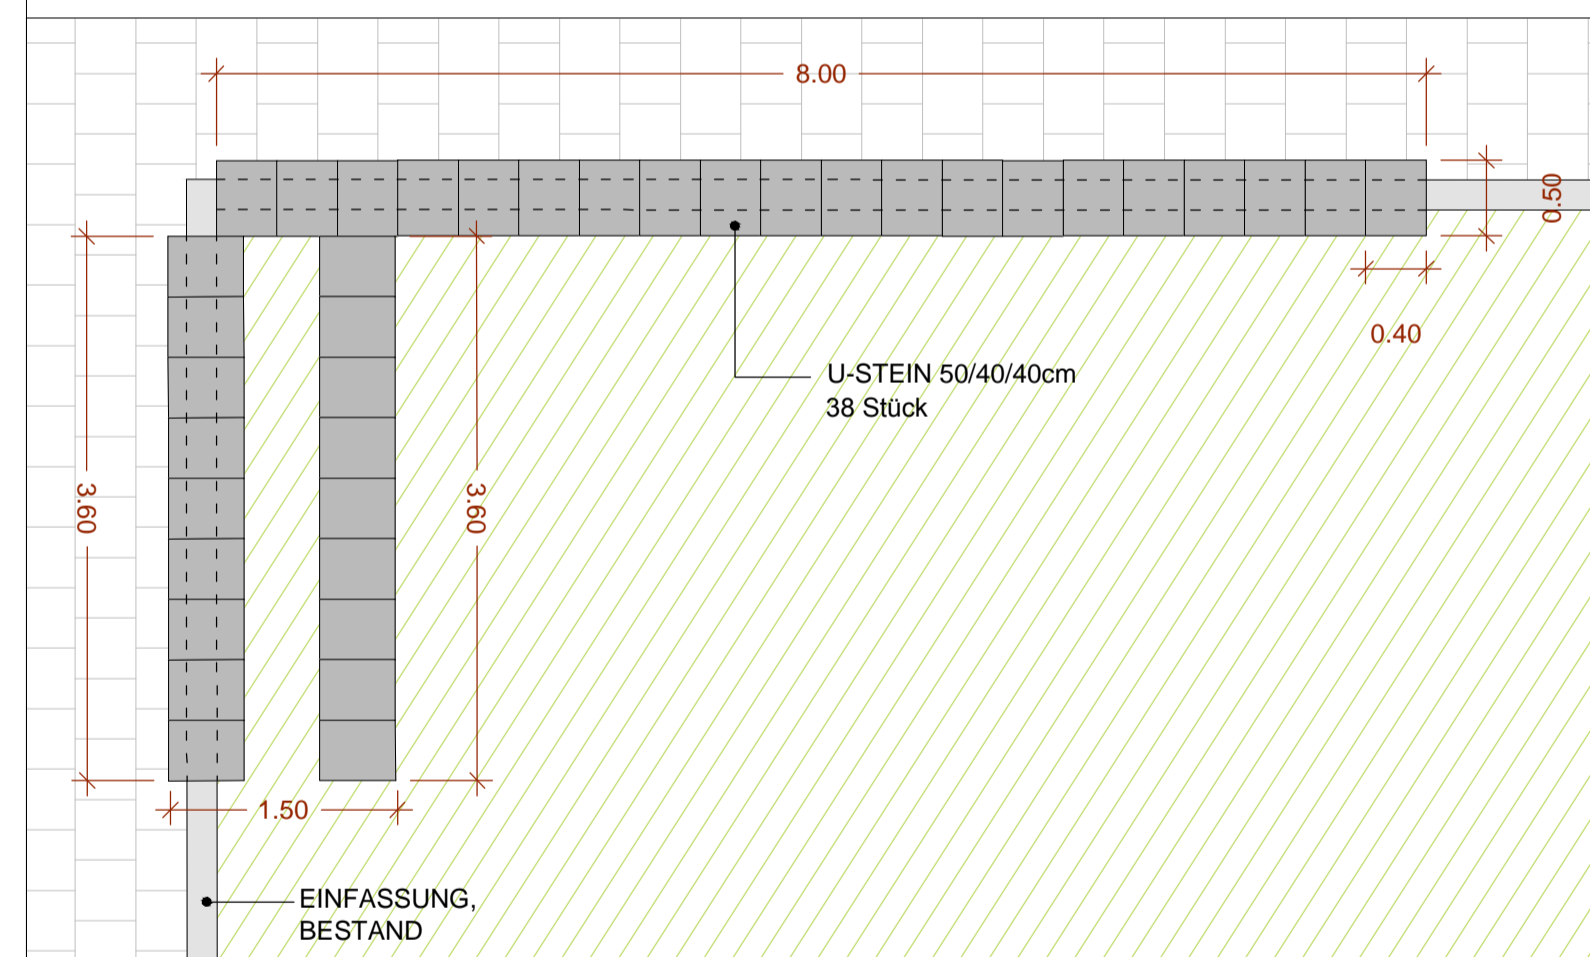


Fläche 1 M 1:50

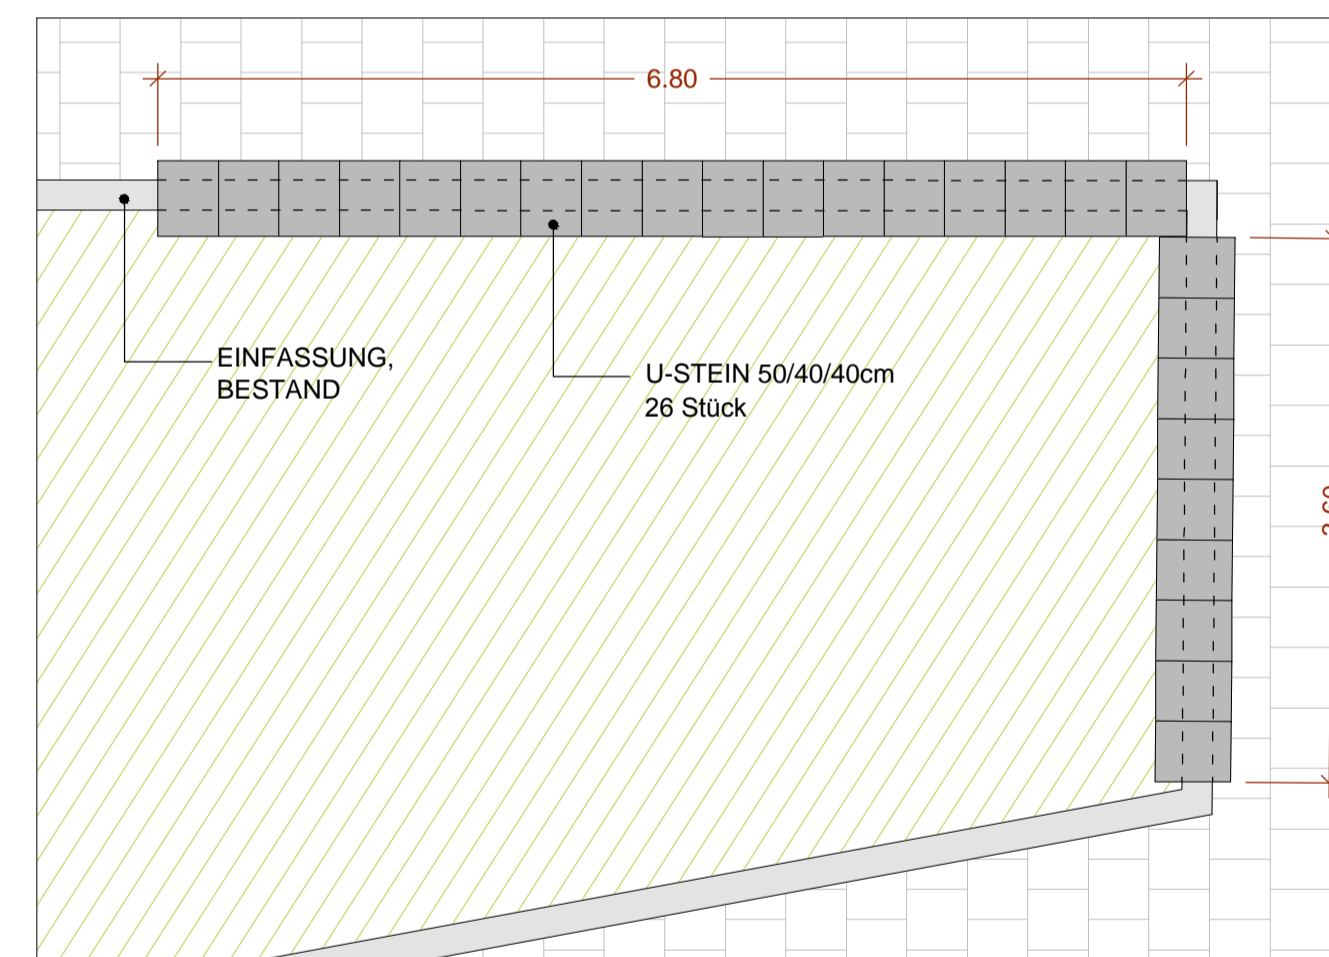


Fläche 2 M 1:50

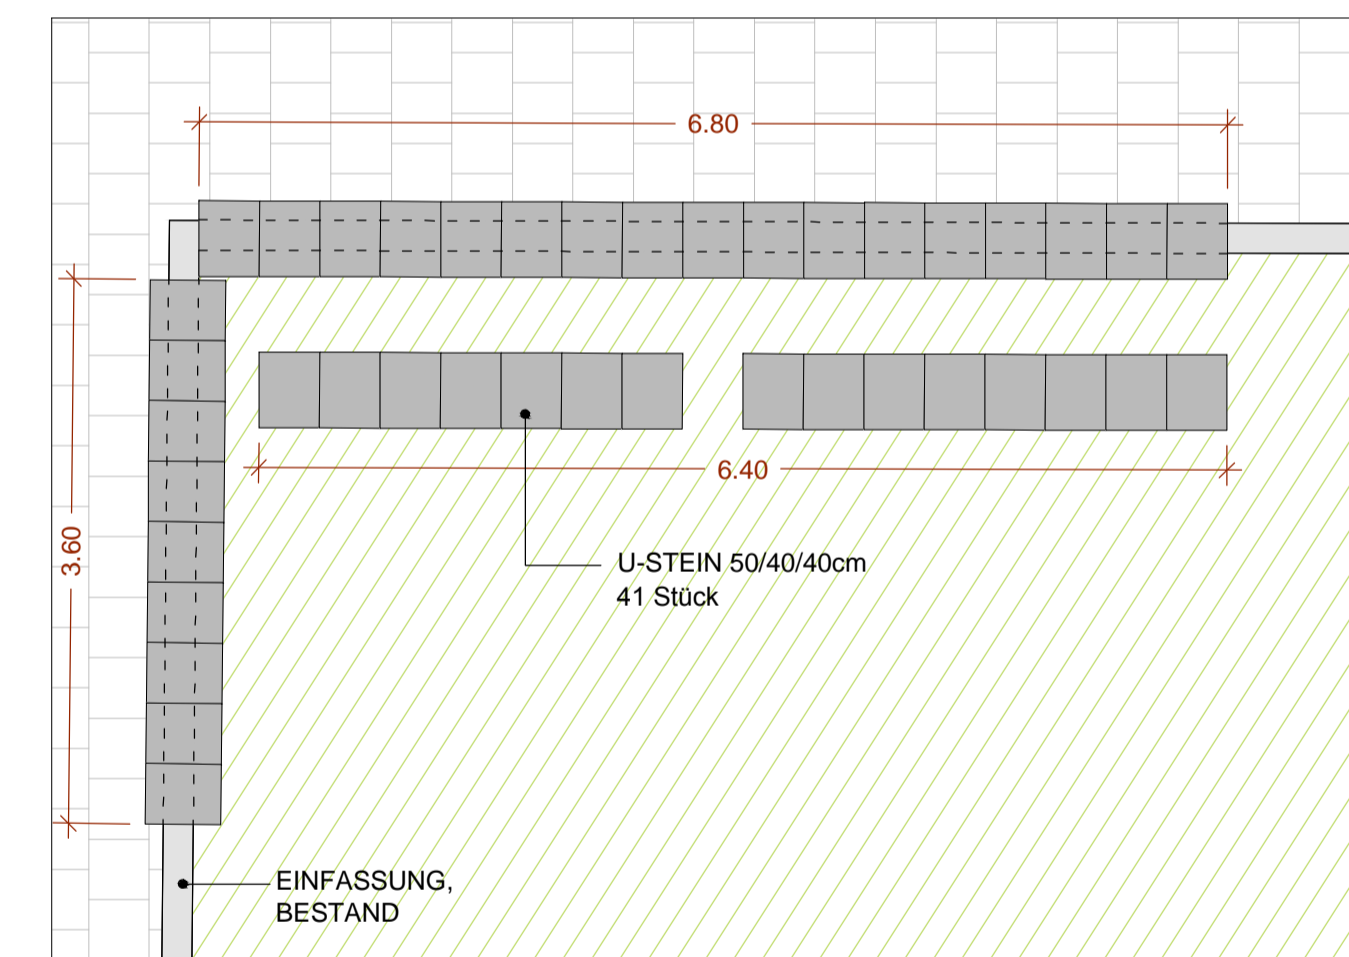

Fläche 3 M 1:50

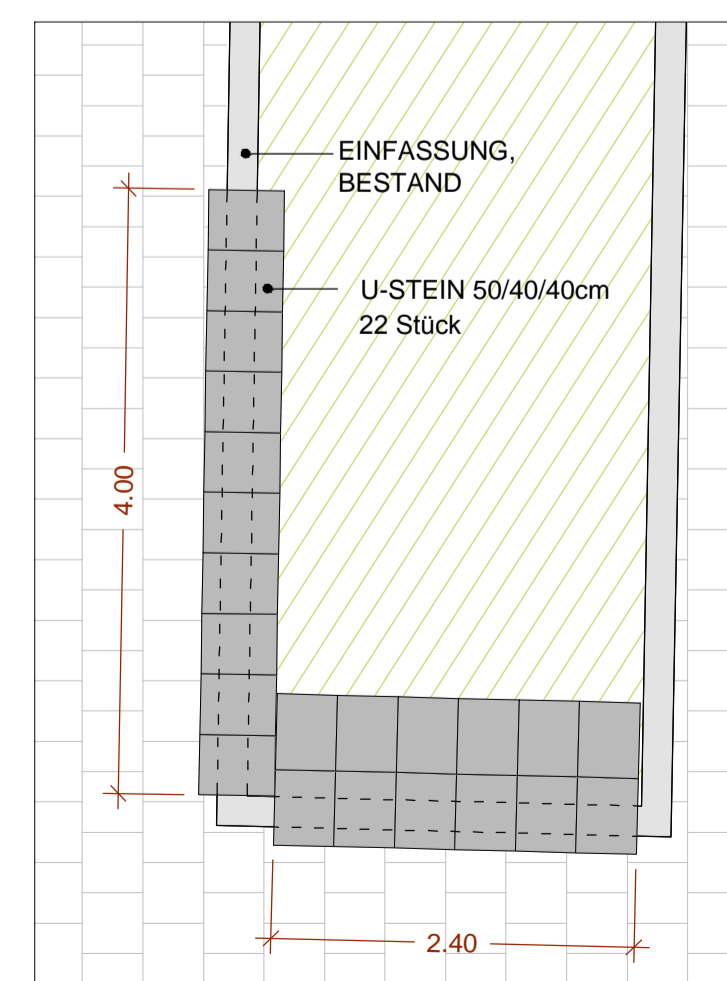

Fläche 5 M 1:50

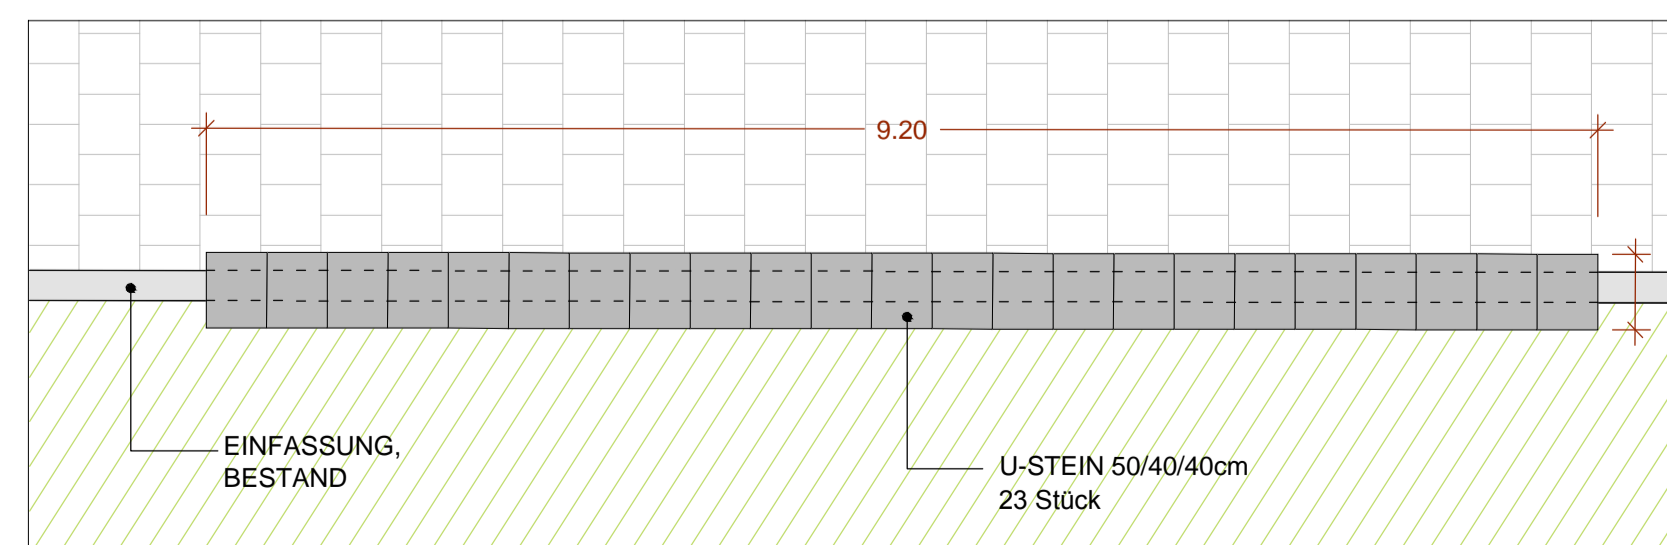

Fläche 4 M 1:50

Indexnummer	Änderungen	Datum	gez.
A		21.03.2018	LC
Projektnummer	Projekt	Jahr	
1707	REWE PLATZ	2018	
Plan-Nr.	gezeichnet:	geändert	Leistungsphase
1707_DT_01	21.03.2018		LP 5
Planinhalt	Plangröße		
	A1		

Detailplan U-Steinbänke			
Bauvorhaben	Temporäre Umgestaltung REWE Platz Holweide Piccoloministraße/ Gerhart-Hauptmann-Straße		
Bauherr	Stadtplanungsamt Stadt Köln Willy-Brandt-Platz 2, 50679 Köln		
Planung Architektur			
Planung Freianlagen	urbanegestalt PartGmbH <small>Biosphäre Straße 89-93, 50672 Köln tel +49 221 912891-0 fax -15 mail info@urbanegestalt.de</small>		
Projektsteuerung			
geprüft/genehmigt:			Maßstab
			1 : 200 / 1:50