


# vorl. Verteilungsplan Loorweg

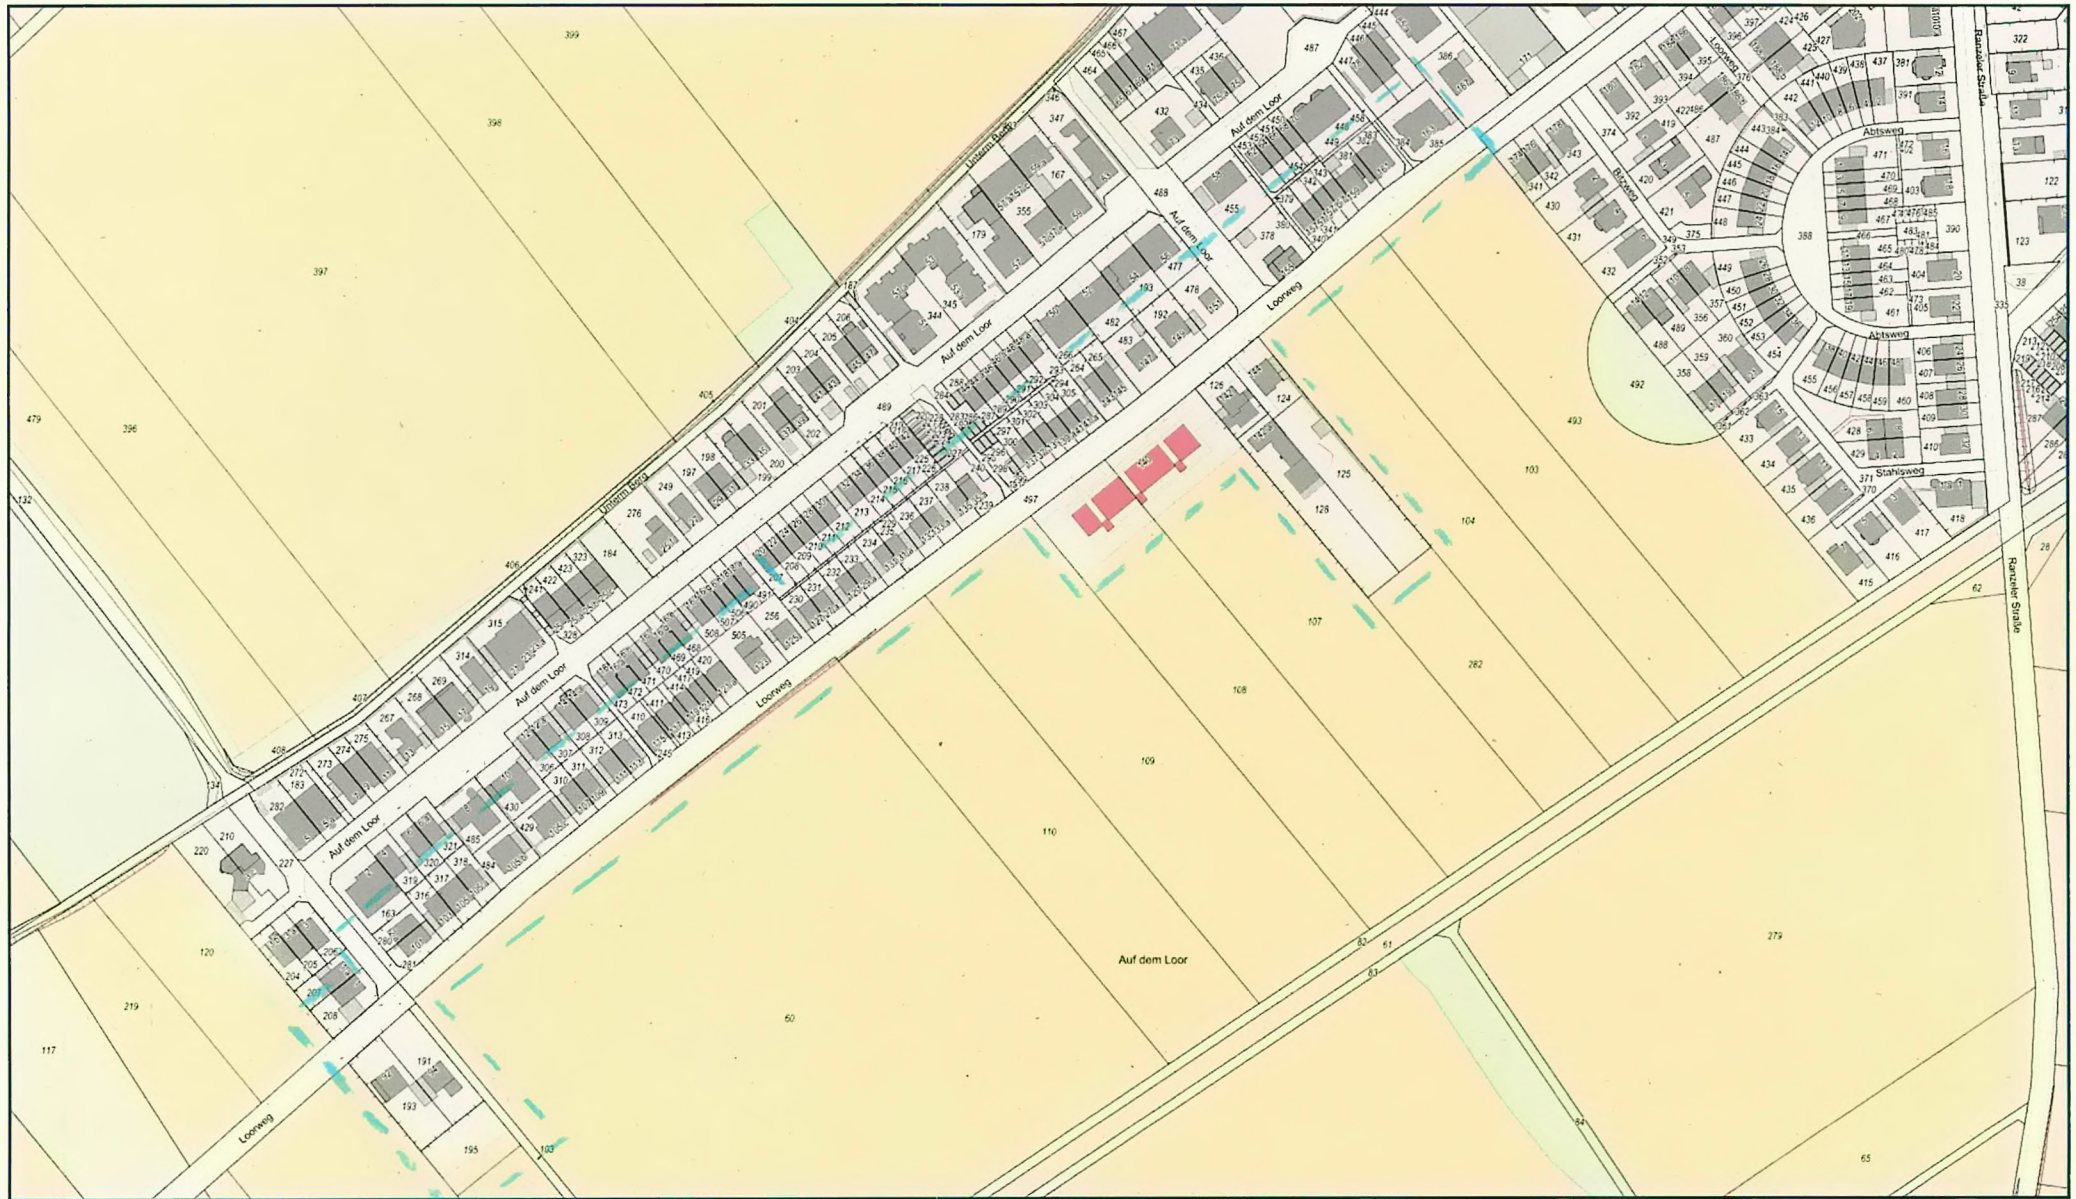

Herausgeber:  
Stadt Köln - Die Oberbürgermeisterin

Mittelpunkt: 361282, 5635861  
1:3000