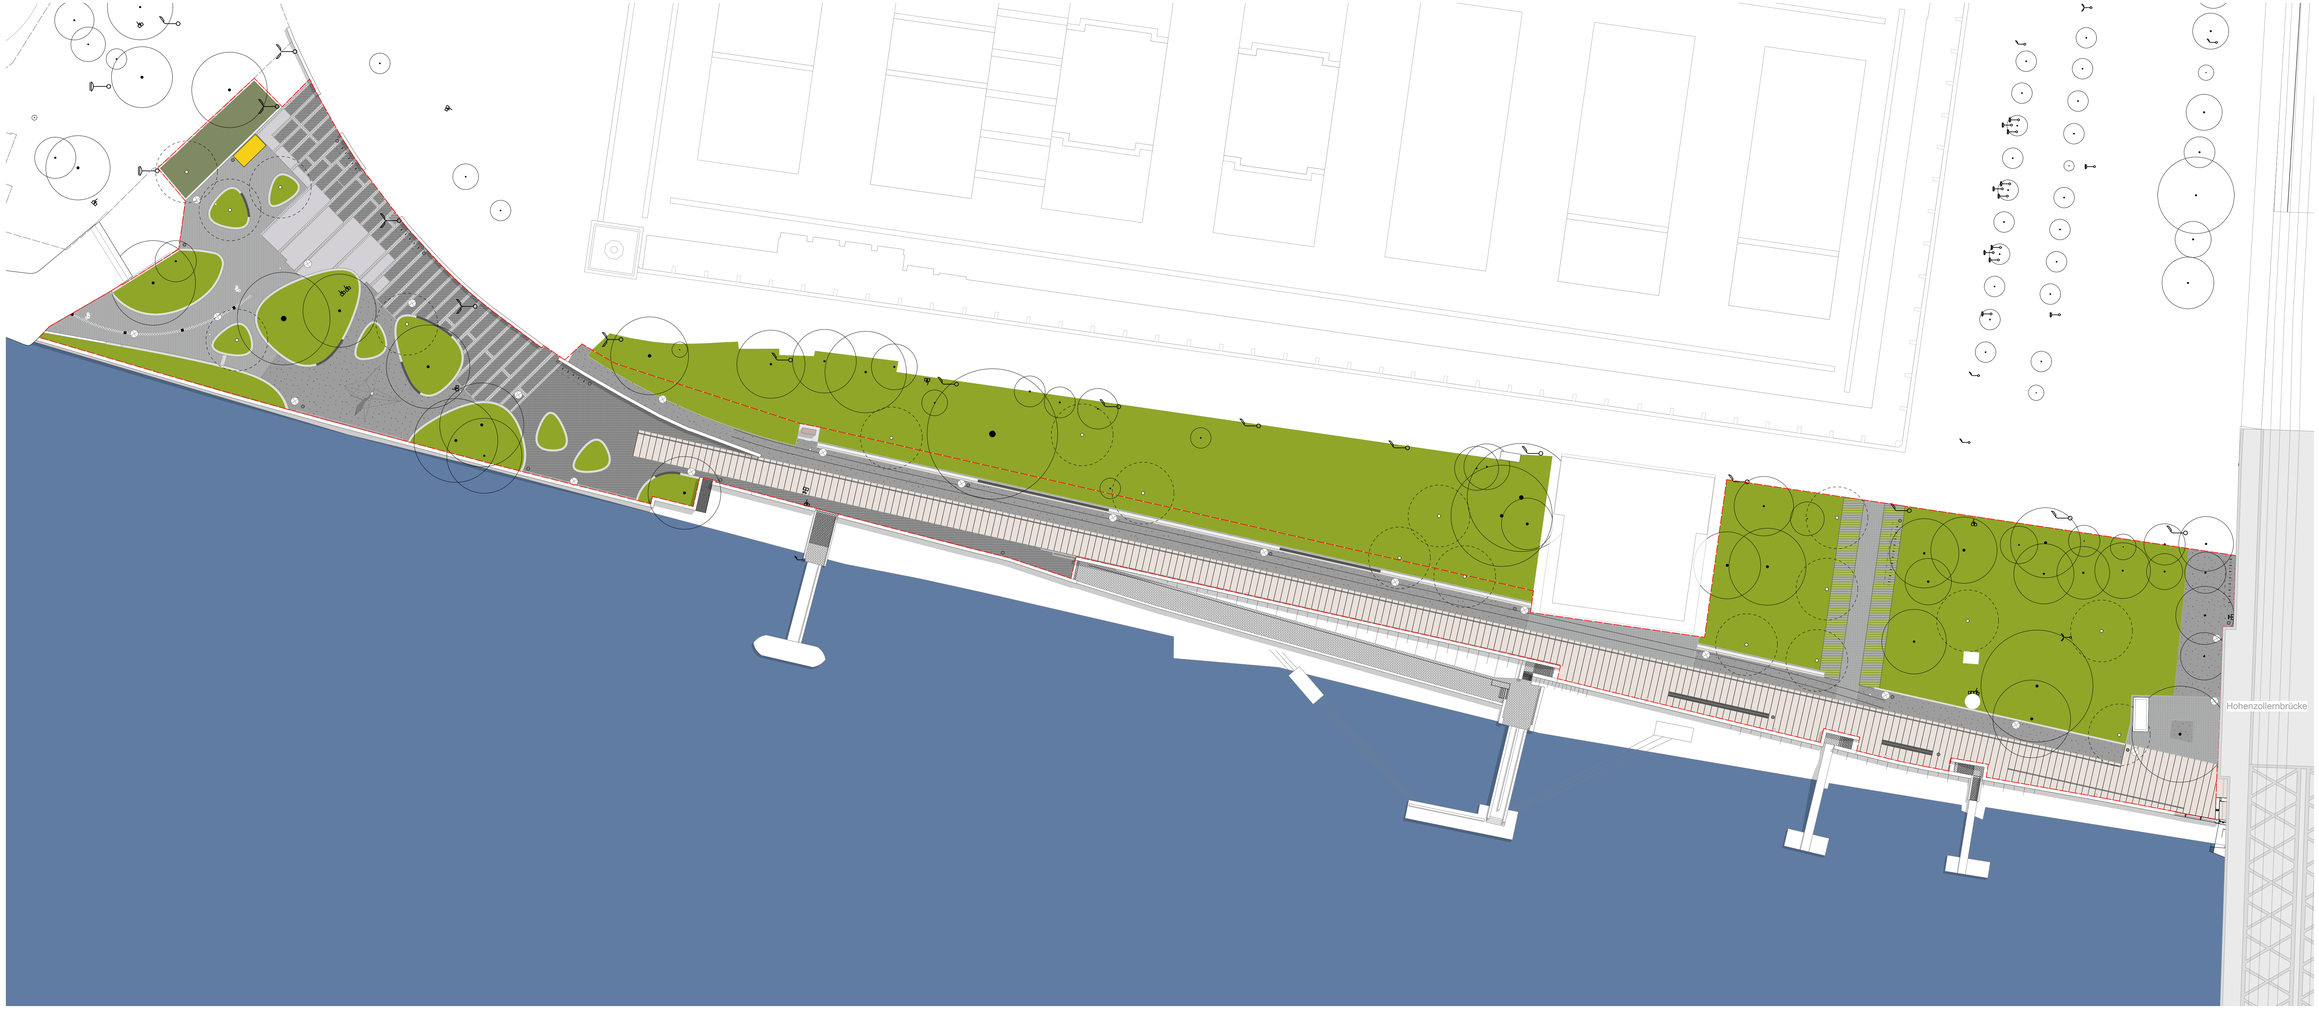

INDEX

- Bearbeitungsgrenze
- Vermesser, Stand: 14.09.2020
- Asphalt
- Betonplatten
- Basaltpflaster
- Granitpflaster
- Einfassung Pflanzfläche Tanzbrunnen Granit
- Aufkantung Messe Beton
- Wassergebundene Wegedecke
- Rasen
- Pflanzflächen
- Handlauf
- Baum Bestand

Index	Datum	Name	Änderung

ÜBERSICHT

PLANAUSRICHTUNG

BAUHERRIN

Stadt Köln - Die Oberbürgermeisterin
Amt für Landschaftspflege und Grünflächen
Willy-Brandt-Platz 2
50679 Köln

ENTWURFSVERFASSER/
LANDSCHAFTSARCHITEKT

Planorama Landschaftsarchitektur
Dipl.-Ing. (FH) Maik Böhmer

Sprengelstraße 15
13353 Berlin
fon +49 30 40 00 98 70 - 0
fax +49 30 40 00 98 70 - 10
rheinboulevard@planorama.eu
www.planorama.eu

PROJEKTNUMMER
P1012

MASSSTAB
1:500

PROJEKTNAME
Rheinboulevard

TEILBEREICH
Teilbereich 1

TITEL
Lageplan Übersicht

Plannummer	**1012_3_TB1_A_01**
Format	100cm x 43 cm
Dateiname	
Leistungsphase	LP 3
Status	
Erstellt/Datum	23.06.2022
Bearbeitet	Bordin
Gezeichnet	Bordin
Geprüft	BÖHMER
Datum/Unterschrift	