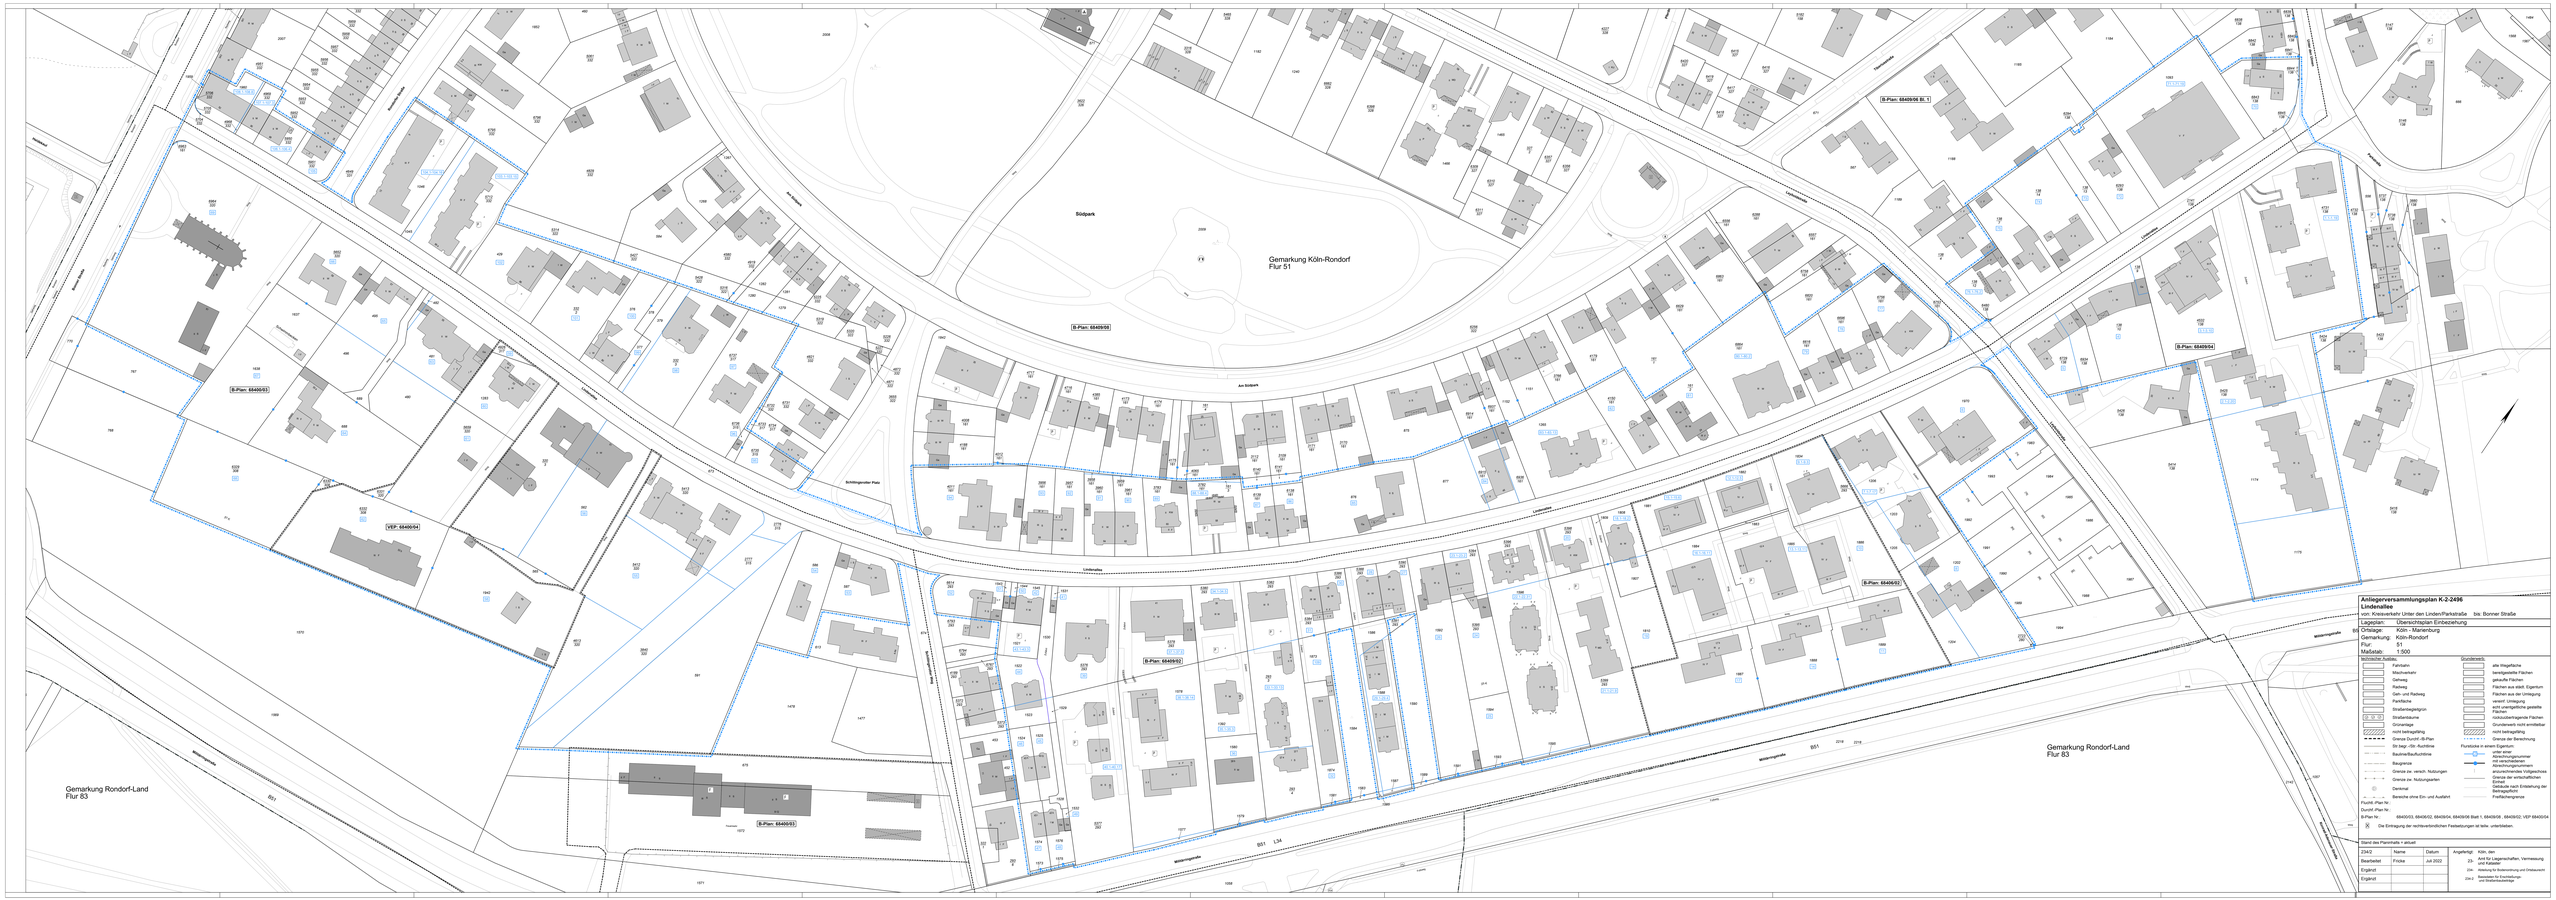

Anliegerversammlungsplan K-2-2496
Lindenallee
von: Kreisverfahr Unter den Linden/Parkstraße bis: Bonner Straße

Lageplan: Übersichtsplan Einbezehung
Ortslage: Köln - Marienburg
Gemarkung: Köln-Rondorf
Flur: 51
Maßstab: 1:500

Bestehender Ausbau:
- Fahrbahn
- Mischwehrhr
- Gehweg
- Radweg
- Geh- und Radweg
- Parkfläche
- Straßenbegrünn
- Straßenbäume
- Grünanlage
- nicht betrieglichtig
- Grenze Durchf.-Bl.Plan
- Str.begr.-Ok.-Kuchlinie
- Baulinie/Baufluchtlinie
- Baugrenze
- Grenze zw. versch. Nutzungen
- Grenze zw. Nutzungsarten
- Denkmal
- Bereiche ohne Ein- und Ausfahrt

Grundstücksfl.:
- alle Integrfläche
- beeinträchtigte Flächen
- gekaufte Flächen
- Flächen aus eiteß. Eigentum
- Flächen aus der Umlegung
- vereinf. Umlegung
- nicht umgelegte/bzw geteilte Flächen
- nicht/zu betrieglichtigende Flächen
- Grunderwerb nicht ermittelbar
- nicht betrieglichtig
- Grenze der Berechnung

Flurstücke in einem Eigentum:
- Grenze der Abrechnungsnummer
- mit verschiedenen Abrechnungsnummern
- ansprechbarkeiten Grüngeschnitt
- Grenze der entwässerbaren Einheit
- Gebäude nach Erstellung der Ausführungsplanung
- Fertigstellungsmerkmal

Flurstück /Plan Nr.:
Durchf.-Plan Nr.:
B-Plan Nr.: 68405/03, 68406/02, 68406/04, 68406/06 Blatt 1, 68409/08 , 68409/02, VEP 68406/04

Die Eintragung der rechtsverbindlichen Festsetzungen ist teilw. unterblieben.

Stand des Planinhalts + aktuell:

ZAKI	Name	Datum	Angefertigt: Köln, den
Bearbeitet	Fricke	Juli 2022	Amt für Liegenschaften, Vermessung und Kataster
Ergänzt			im Auftrag: Bezirksregierung, und Straßenamt
Ergänzt			Amt/Abt.Ltr. Ersatzhaftung und Straßenbaulast