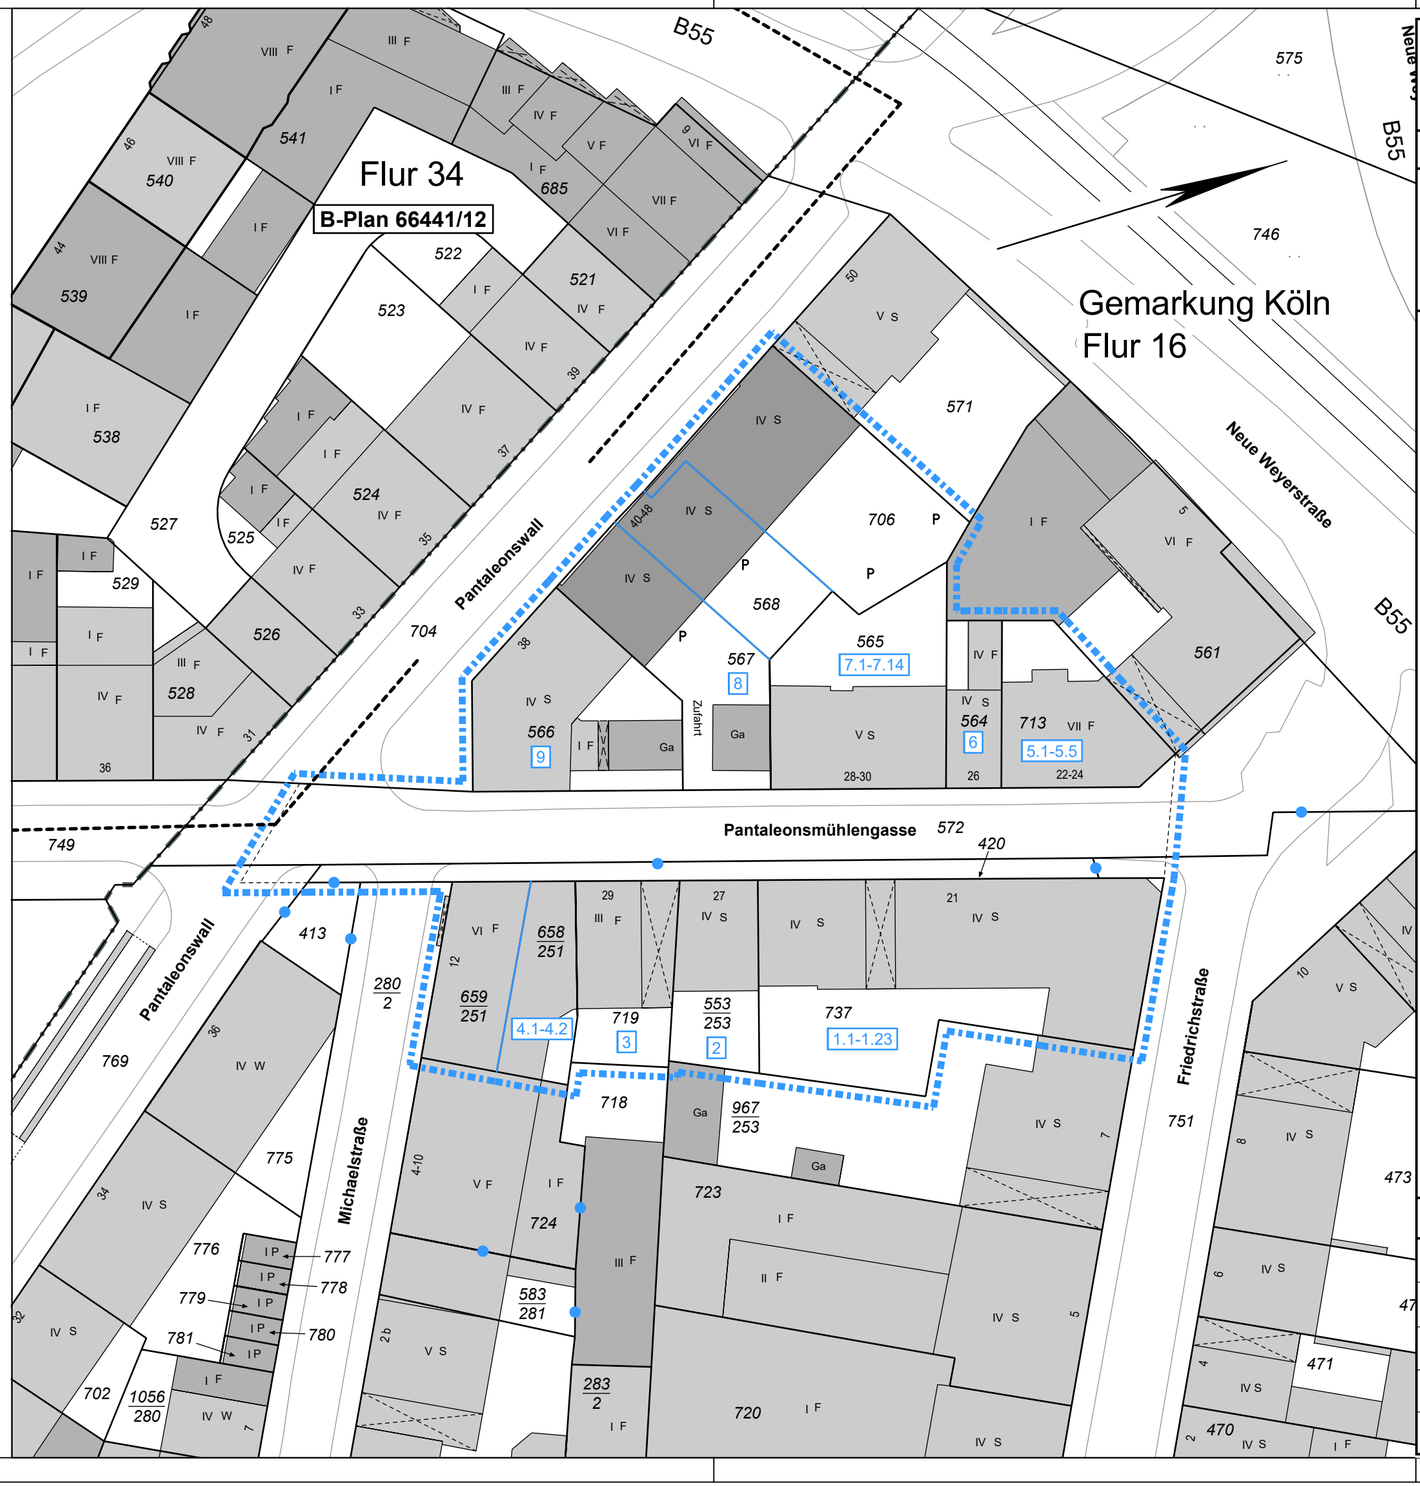

Anliegerversammlungsplan K-1-2371
Pantaleonsmühlengasse

von: Friedrichstraße bis: Pantaleonswall

Lageplan: Übersichtsplan Einbeziehung

Ortslage: Köln – Altstadt / Süd

Gemarkung: Köln

Flur: 16

Maßstab: 1:500

technischer Ausbau:		Grunderwerb:	
	Fahrbahn		alte Wegefläche
	Mischverkehr		bereitgestellte Flächen
	Gehweg		gekaufte Flächen
	Radweg		Flächen aus städt. Eigentum
	Geh- und Radweg		Flächen aus der Umlegung
	Parkfläche		vereinf. Umlegung
	Straßenbegleitgrün		echt unentgeltliche gestellte Flächen
	Straßenbäume		rückzuübertragende Flächen
	Grünanlage		Grunderwerb nicht ermittelbar
	nicht beitragsfähig		nicht beitragsfähig
	Grenze Durchf.-/B-Plan		Grenze der Berechnung
	Str.begr.-/Str.-fluchtlinie	Flurstücke in einem Eigentum:	
	Baulinie/Baufluchtlinie	2	unter einer Abrechnungsnummer
	Baugrenze		mit verschiedenen Abrechnungsnummern
	Grenze zw. versch. Nutzungen	I	anzurechnendes Vollgeschoss
	Grenze zw. Nutzungsarten		Grenze der wirtschaftlichen Einheit
D	Denkmal		Gebäude nach Entstehung der Beitragspflicht
	Bereiche ohne Ein- und Ausfahrt		Freiflächengrenze

Fluchtl.-Plan Nr.:

Durchf.-Plan Nr.: 66441/03

B-Plan Nr.:

☒ Die Eintragung der rechtverbindlichen Festsetzungen ist unterblieben.

Stand des Planinhalts = aktuell

234/2	Name	Datum
Bearbeitet	Fricke	Jan 2023
Ergänzt		
Ergänzt		

Angefertigt: Köln, den

23- Amt für Liegenschaften, Vermessung und Kataster

234- Abteilung für Bodenordnung und Ortsbaurecht

234-2 Basisdaten für Erschließungs- und Straßenbaubeiträge